

风景园林学院科创中心103办公室翻新项目

(共二册 第一册：装修分册)
施工图

设计编号：GDYH26-0727A



广东誉华设计院有限公司
GUANGDONG YUHUA DESIGN INSTITUTE CO., LTD.

资质编号：A244076778

出图日期：2026年7月

广东誉华设计院有限公司

GUANGDONG YUHUA DESIGN INSTITUTE CO., LTD.

资质编号：A244076778

说明：

全部设计图则及说明之版权属于本公司，未得本公司书面同意，不得使
用、抄袭及复制。
所有尺寸均需做实地核对，不能以度量图中之尺寸为准。

建设单位	广东生态工程职业学院
项目名称	风景园林学院科创中心103 办公室翻新项目
图 名	装修设计说明一
项目负责人	姜 柯 ·
专业负责人	吴 文 ·
设 计	黄沛良 ·
校 对	张树森 ·
审 核	谢承杰 ·
审 定	吴楚彬 ·
设计阶段	施工图
设计编号	GDYH26-0714A
图 别	装修
图 号	ZX-SM01
比 例	按图形
日 期	2026.07

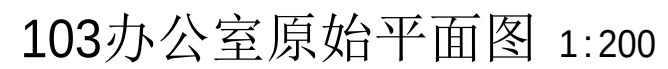
室内装修建筑消防设计说明

建设单位	广东生态工程职业学院
项目名称	风景园林学院科创中心103 办公室翻新项目
图 名	装修设计说明三
项目负责人	姜 柯 ·
专业负责人	吴 文 ·
设 计	黄沛良 ·
校 对	张树森 ·
审 核	谢承杰 ·
审 定	吴楚彬 ·
设计阶段	施工图
设计编号	GDYH26-0714A
图 别	装修
图 号	ZX-SM03
比 例	按图形
日 期	2026.07






建筑电气
结构电通




说明:
全部设计图则及说明之版权属于本公司,未得本公司书面同意,不得使用、抄袭及复制。
所有尺寸均需做实地核对,不能以度量图中之尺寸为准。



若图纸尺寸与现场情况有出入，以现场放样为准。
一层天花高度为3.2M。

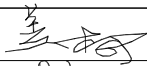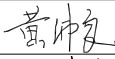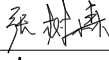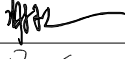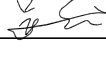建设单位	广东生态工程职业学院
项目名称	风景园林学院科创中心103办公室翻新项目
图 名	103办公室原始平面图
项目负责人	姜 柯 • 
专业负责人	吴 文 • 
设 计	黄沛良 • 
校 对	张树森 • 
审 核	谢承杰 • 
审 定	吴楚彬 • 
设计阶段	施工图
设计编号	GDYH26-0727A
图 别	装修
图 号	ZX-P01
比 例	按图形
日 期	2026.07

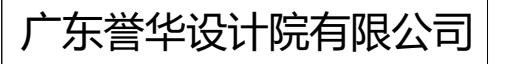
建筑电气
结构电通








资质编号: A244076778

全部设计图则及说明之版权属于本公司,未得本公司书面同意,不得使用、抄袭及复制。

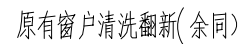所有尺寸均需做实地核对,不能以度量图中之尺寸为准。




若图纸尺寸与现场情况有出入，以现场放样为准。
一层天花高度为3.2M。

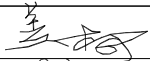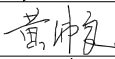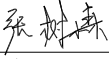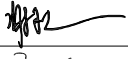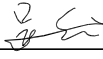建设单位	广东生态工程职业学院
项目名称	风景园林学院科创中心103 办公室翻新项目
图 名	103办公室平面布置图
项目负责人	姜 柯 • 
专业负责人	吴 文 • 
设 计	黄沛良 • 
校 对	张树森 • 
审 核	谢承杰 • 
审 定	吴楚彬 • 
设计阶段	施工图
设计编号	GDYH26-0727A
图 别	装修
图 号	ZX-P03
比 例	按图形
日 期	2026.07

建筑电气
结构电通








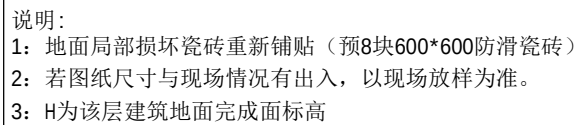说明:
全部设计图则及说明之版权属于本公司,未得本公司书面同意,不得使用、抄袭及复制。
所有尺寸均需做实地核对,不能以度量图中之尺寸为准。




103办公室地面铺贴图 1:200

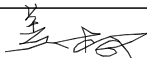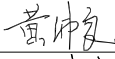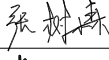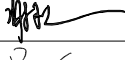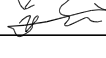若图纸尺寸与现场情况有出入，以现场放样为准。
一层天花高度为3.2M。

建设单位	广东生态工程职业学院
项目名称	风景园林学院科创中心103办公室翻新项目
图 名	103办公室地面铺贴图
项目负责人	姜 柯 · 
专业负责人	吴 文 · 
设 计	黄沛良 · 
校 对	张树森 · 
审 核	谢承杰 · 
审 定	吴楚彬 · 
设计阶段	施工图
设计编号	GDYH26-0727A
图 别	装修
图 号	ZX-P04
比 例	按图形
日 期	2026.07

暖通	给排水	电气
建筑	结构	弱电

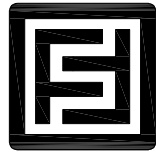


广东誉华设计院有限公司

GUANGDONG YUHUA DESIGN INSTITUTE CO., LTD.

资质编号: A244076778

说明:
全部设计图则及说明之版权属于本公司, 未得本公司书面同意, 不得使
用、抄袭及复制。
所有尺寸均需做实地核对, 不能以度量图中之尺寸为准。

建设单位	广东生态工程职业学院
项目名称	风景园林学院科创中心103 办公室翻新项目
图 名	103办公室天花布置图
项目负责人	姜 柯 ·
专业负责人	吴 文 ·
设 计	黄沛良 ·
校 对	张树森 ·
审 核	谢承杰 ·
审 定	吴楚彬 ·
设计阶段	施工图
设计编号	GDYH26-0727A
图 别	装修
图 号	ZX-P05
比 例	按图形
日 期	2026.07

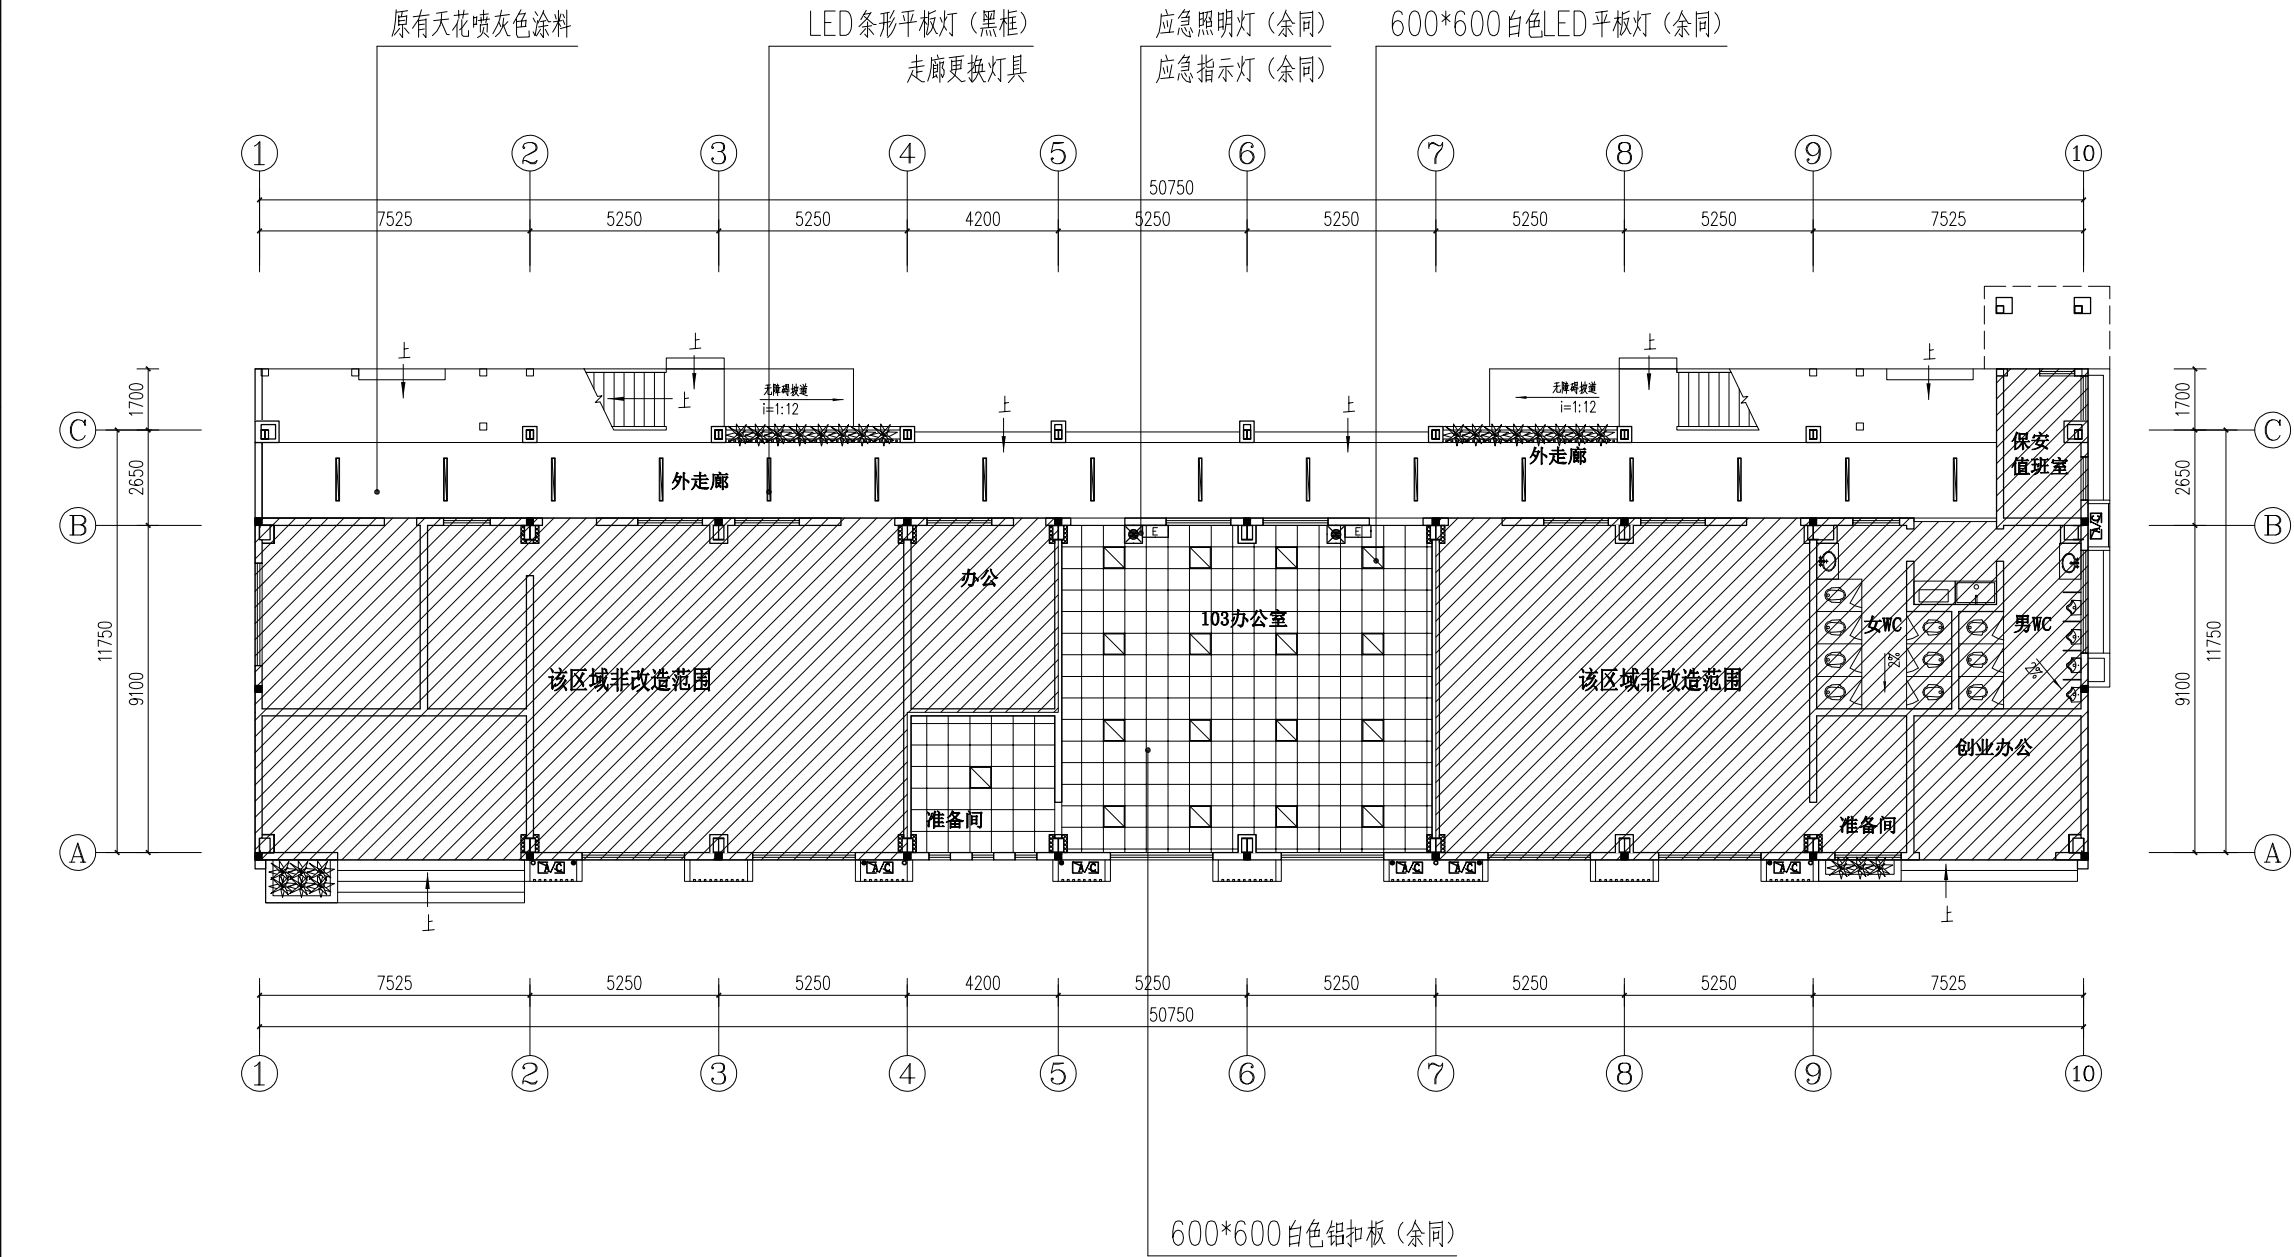

注明: 电线需要沿桥架铺设。

图例	名称	备注
	总电箱	暗装H=1.8m
	分电箱	暗装H=1.8m
	自带蓄电池安全出口指示灯	外壳为不燃材料, 持续时间不少于60min 门框上沿0.2m, 明装或暗装
	应急灯	自带蓄电池, 应急时间90min 壁装 距地2.2米
	6000K 600X600LED平板灯 48W	嵌入式安装
	6000K 100X1200LED平板灯 48W	吊顶安装

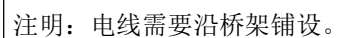
103办公室天花布置图 1:200

若图纸尺寸与现场情况有出入, 以现场放样为准。
一层天花高度为3.2M。

建筑电气
结构电通









说明:
全部设计图则及说明之版权属于本公司,未得本公司书面同意,不得使用、抄袭及复制。
所有尺寸均需做实地核对,不能以度量图中之尺寸为准。



图例	名称	备注
	总电箱	暗装H=1.8m
	分电箱	暗装H=1.8m
	自带蓄电池安全出口指示灯	外壳为不燃材料, 持续时间不少于60min 门框上沿0.2m, 明装或暗装
	应急灯	自带蓄电池, 应急时间90min 壁装 距地2.2米
	6000K 600X600LED平板灯 48W	嵌入式安装
	6000K 100X1200LED平板灯 48W	嵌入式安装

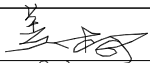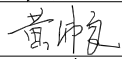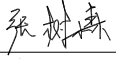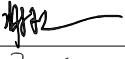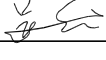若图纸尺寸与现场情况有出入，以现场放样为准。
一层天花高度为3.2M。

建设单位	广东生态工程职业学院
项目名称	风景园林学院科创中心103 办公室翻新项目
图 名	103办公室灯具尺寸图
项目负责人	姜 柯 • 
专业负责人	吴 文 • 
设 计	黄沛良 • 
校 对	张树森 • 
审 核	谢承杰 • 
审 定	吴楚彬 • 
设计阶段	施工图
设计编号	GDYH26-0727A
图 别	装修
图 号	ZX-P06
比 例	按图形
日 期	2026.07

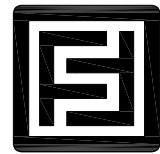

广东誉华设计院有限公司

 
GUANGDONG YUHUA DESIGN INSTITUTE CO., LTD.

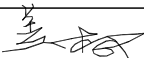
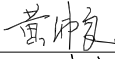
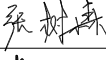
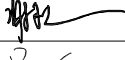
资质编号: A244076778


说明:

全部设计图则及说明之版权属于本公司,未得本公司书面同意,不得使用、抄袭及复制。

所有尺寸均需做实地核对,不能以度量图中之尺寸为准。



建设单位	广东生态工程职业学院
项目名称	风景园林学院科创中心103 办公室翻新项目
图 名	门窗表
项目负责人	姜 柯 • 
专业负责人	吴 文 • 
设 计	黄沛良 • 
校 对	张树森 • 
审 核	谢承杰 • 
审 定	吴楚彬 • 
设计阶段	施工图
设计编号	GDYH26-0727A
图 别	装修
图 号	ZX-MC01
比 例	按图形
日 期	2026.07

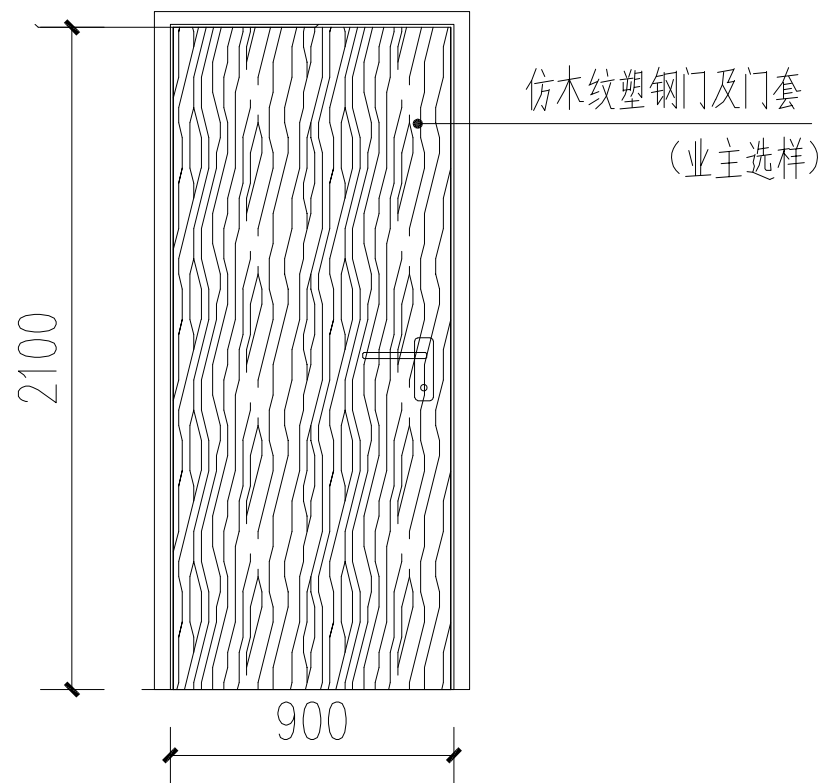

注. 门代码M0921表示门净宽900mm, 门净高2100mm; 门洞宽950mm, 门洞高2200mm; 其余参照; 所有门窗做法详见门窗表。

M0921	仿木纹钢塑门及门套	尺寸:900X2100mm/数量:1扇;由厂家定制安装
M1529	仿木纹钢塑门及门套	尺寸:1500X2900mm/数量:2扇;由厂家定制安装

